



BG DEVELOPMENT

Osiedle Głusków

# BUDYNEK 5 LOKAL 2

nr ewidencyjny działki: 141/87

DANE KONTAKTOWE

+48 795 750 450

Kontakt@OsiedleGloskow.pl

## PARTER


0.1	Wiatrołap	4,13 m <sup>2</sup>
0.2	WC	3,12 m <sup>2</sup>
0.3	Salon z kuchnią	22,65 m <sup>2</sup>
0.4	Pom. gosp.	17,16 m <sup>2</sup>
<b>Pow. użytkowa kondygnacji</b>		<b>47,06 m<sup>2</sup></b>

## PIĘTRO


1.1	Łazienka	4,73 m <sup>2</sup>
1.2	Hol	6,33 m <sup>2</sup>
1.3	Pokój	11,63 m <sup>2</sup>
1.4	Pokój	10,88 m <sup>2</sup>
1.5	Gabinet	11,54 m <sup>2</sup>
<b>Pow. użytkowa kondygnacji</b>		<b>45,11 m<sup>2</sup></b>

**Pow. użytkowa mieszkania 92,17 m<sup>2</sup>**

Powierzchnia działki 225 m<sup>2</sup>, w tym ogródek 135 m<sup>2</sup>.

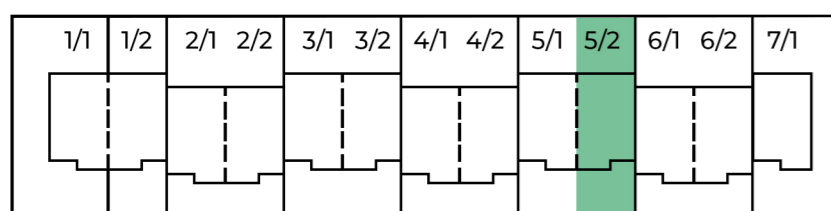

## PARTER

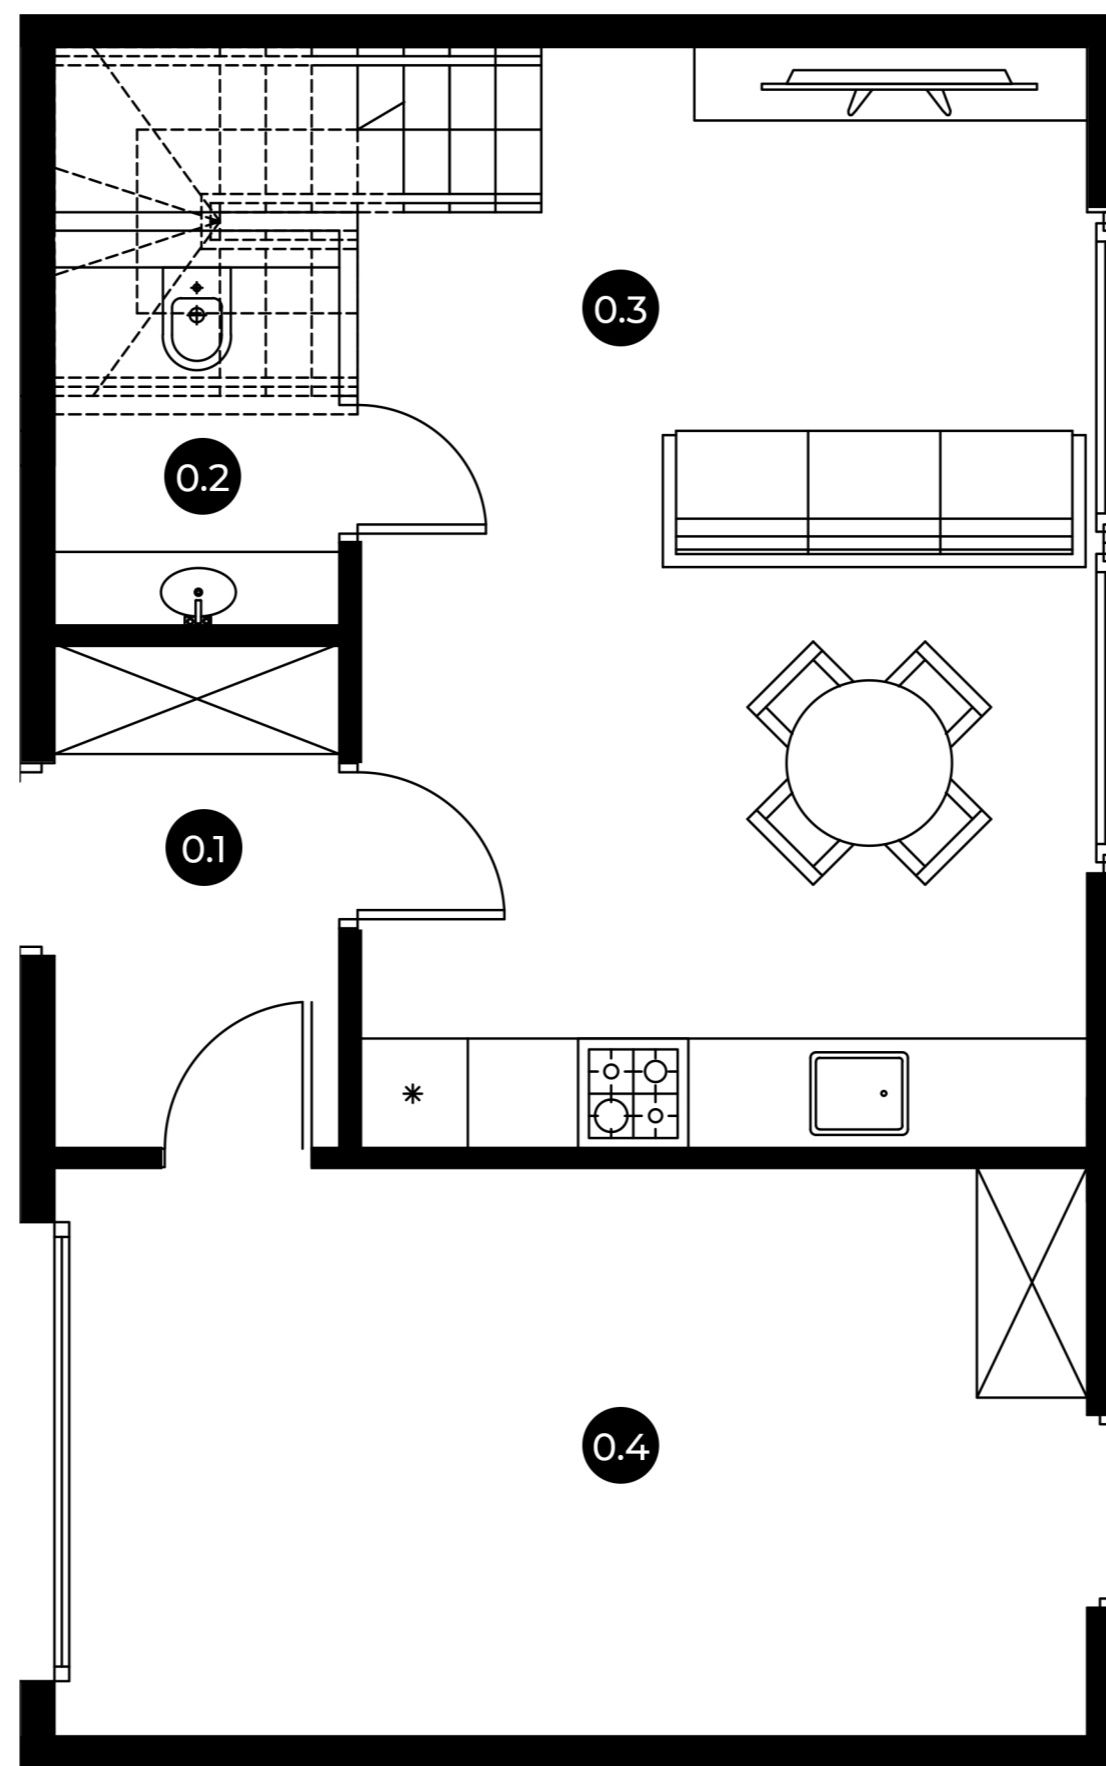

## PIĘTRO

