



BG

BG DEVELOPMENT

Osiedle Głusków

BUDYNEK 7 LOKAL 1

nr ewidencyjny działki: 141/85

DANE KONTAKTOWE

+48 795 750 450

Kontakt@OsiedleGloskow.pl

PARTER


0.1	Wiatrołap	4,46 m ²
0.2	WC	2,54 m ²
0.3	Salon z kuchnią	28,51 m ²
0.4	Pom. gosp.	3,96 m ²
0.5	Pom. gosp.	15,87 m ²
Pow. użytkowa kondygnacji		55,34 m ²

PIĘTRO


1.1	Pralnia	3,56 m ²
1.1	Łazienka	5,78 m ²
1.2	Hol	4,21 m ²
1.3	Pokój	10,35 m ²
1.4	Pokój	17,47 m ²
1.5	Gabinet	12,11 m ²
Pow. użytkowa kondygnacji		53,48 m ²

Pow. użytkowa mieszkania 108,82 m²

Powierzchnia działki 300 m², w tym ogródek 198,9 m².

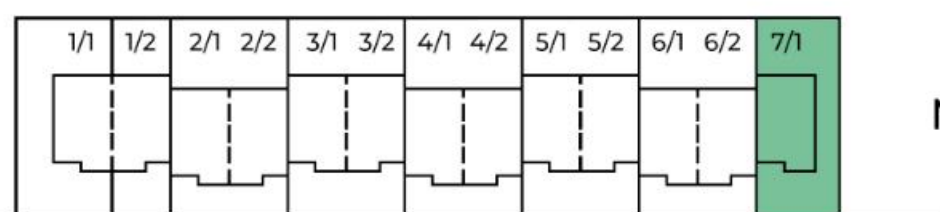

PARTER

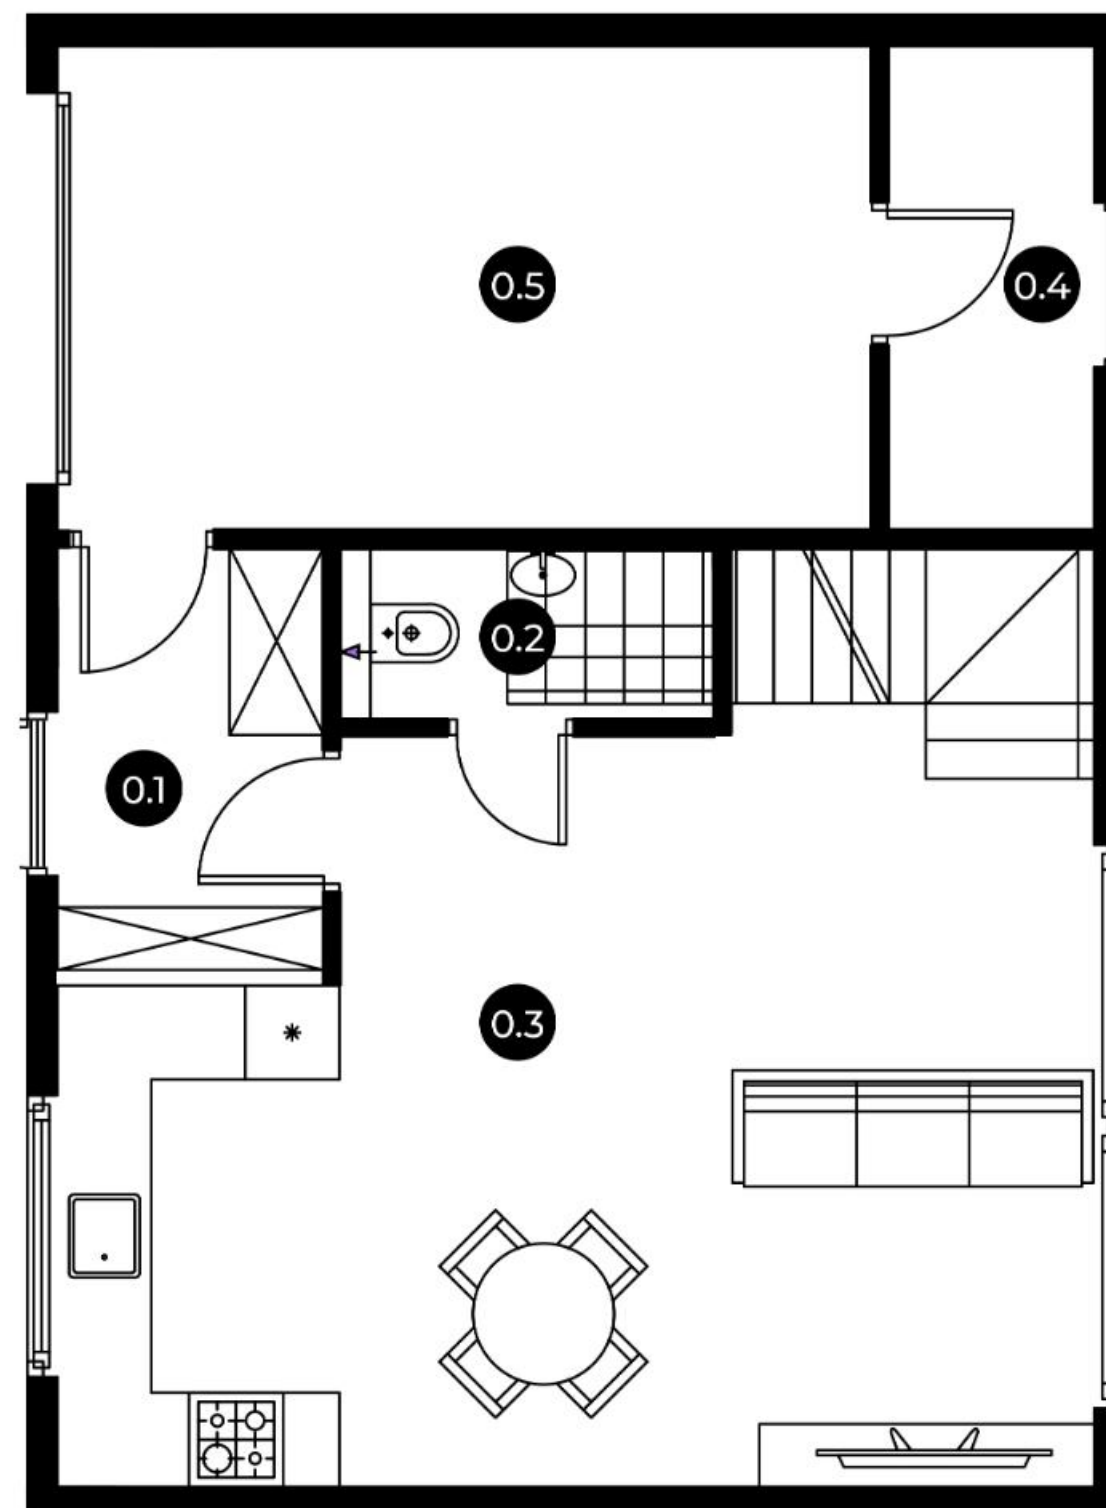

PIĘTRO

