



BG DEVELOPMENT

Osiedle Głosków

BUDYNEK 1 LOKAL 1

nr ewidencyjny działki: 141/134

DANE KONTAKTOWE

+48 795 750 450

Kontakt@OsiedleGloskow.pl

PARTER


0.1	Wiatrołap	4,52 m ²
0.2	Hol	3,03 m ²
0.3	WC	2,75 m ²
0.4	Salon z kuchnią	31,06 m ²
0.5	Pom. gospodarcze	15,56 m ²
Pow. użytkowa kondygnacji		56,92 m ²

PIĘTRO


1.1	Gabinet	7,70 m ²
1.2	Hol	5,50 m ²
1.3	Pokój	9,06 m ²
1.4	Pokój	12,61 m ²
1.5	Łazienka	8,60 m ²
1.6	Gabinet	11,00 m ²
Pow. użytkowa kondygnacji		54,47 m ²

Pow. użytkowa mieszkania 111,39 m²


Powierzchnia działki 403 m²,
w tym ogródek 264 m².

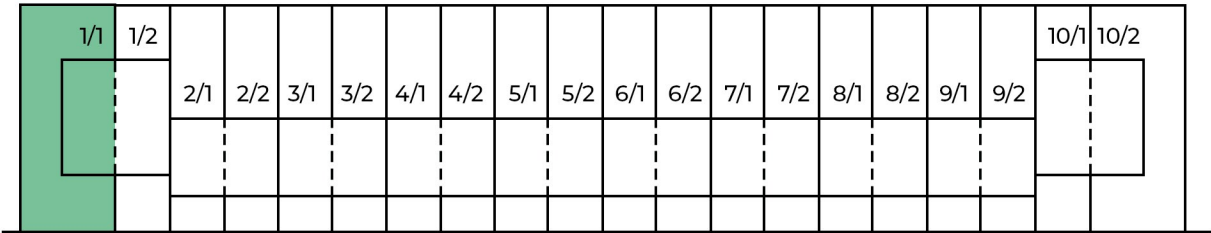

PARTER

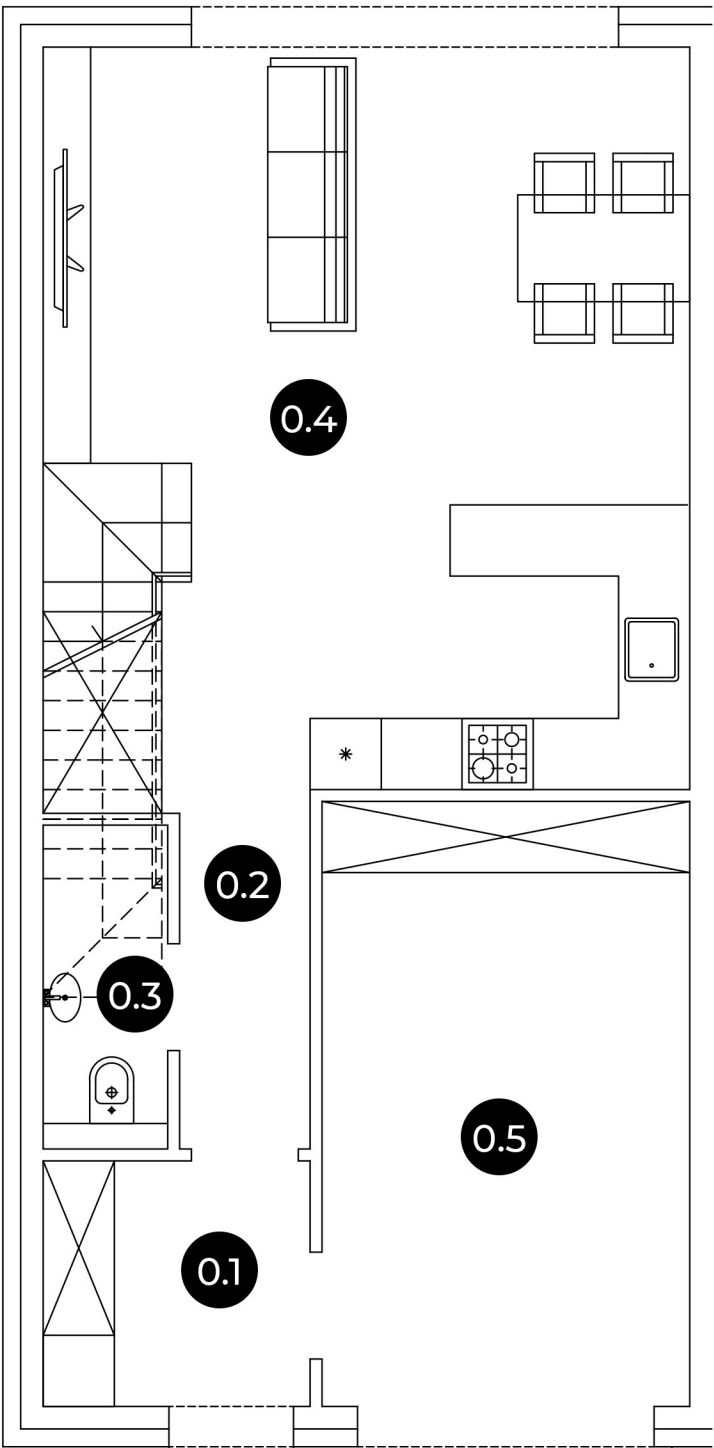

PIĘTRO

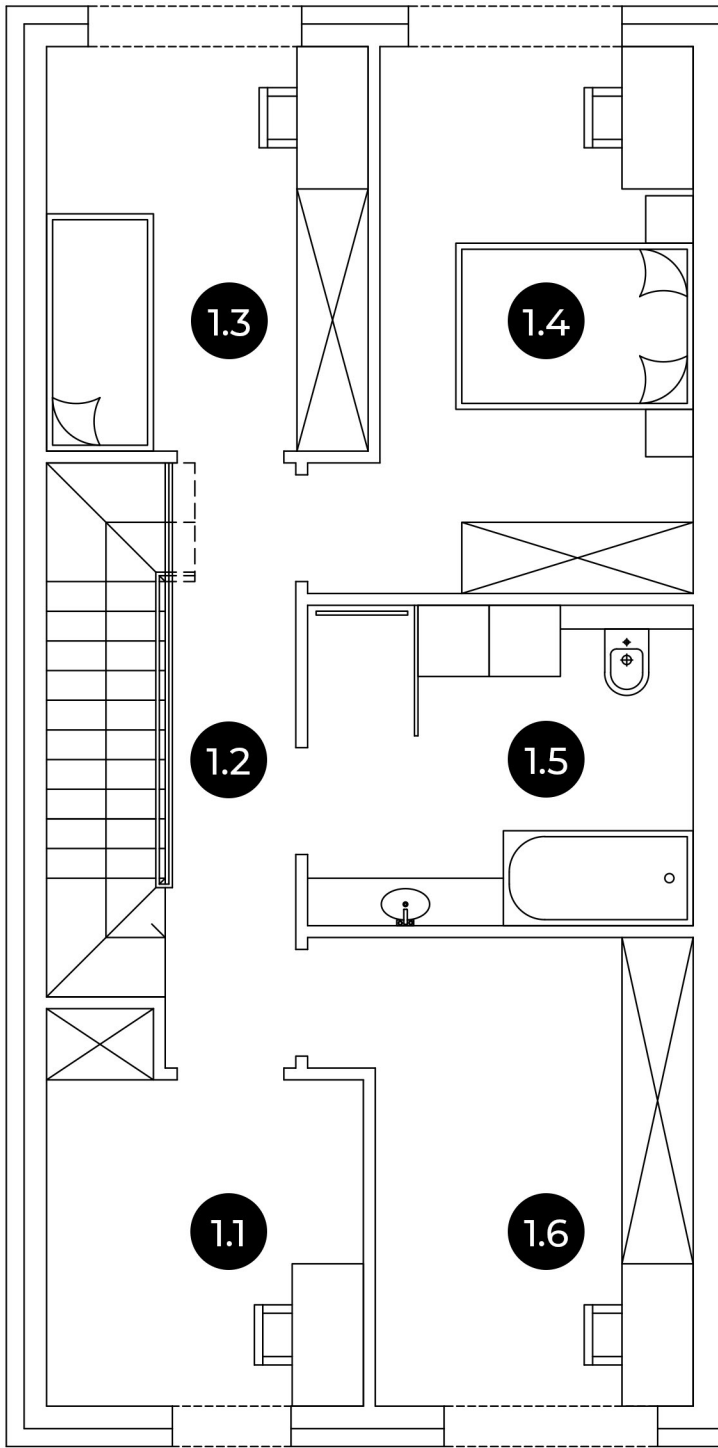

Przedstawiona oferta ma jedynie charakter informacyjny i nie stanowi oferty handlowej w rozumieniu art. 66 I Kodeksu Cywilnego. Docelowy pomiar powierzchni zostanie opracowany na podstawie inwentaryzacji powykonawczej zgodnie z normą PN-ISO 9836:2022-07. Przedstawione treści oferty: rysunki, wizualizacje, mapy, itp. mają wyłącznie charakter poglądowy i ich ostateczny kształt może ulec zmianie.