



BG DEVELOPMENT

Osiedle Głosków

BUDYNEK 2 LOKAL 1

nr ewidencyjny działki: 602

DANE KONTAKTOWE



+48 795 750 450



Kontakt@OsiedleGloskow.pl

PARTER


0.1	Wiatrołap	4,40 m ²
0.2	WC	2,09 m ²
0.3	Salon z kuchnią	26,35 m ²
0.4	Gabinet	8,54 m ²
Pow. użytkowa kondygnacji		41,38 m ²

PIĘTRO


1.1	Łazienka	5,70 m ²
1.2	Gabinet	9,72 m ²
1.3	Hol	3,18 m ²
1.4	Pokój	11,90 m ²
1.5	Pokój	10,14 m ²
Pow. użytkowa kondygnacji		40,64 m ²

Pow. użytkowa mieszkania 82,02 m²


Powierzchnia działki 210 m², w tym ogródek 105 m².

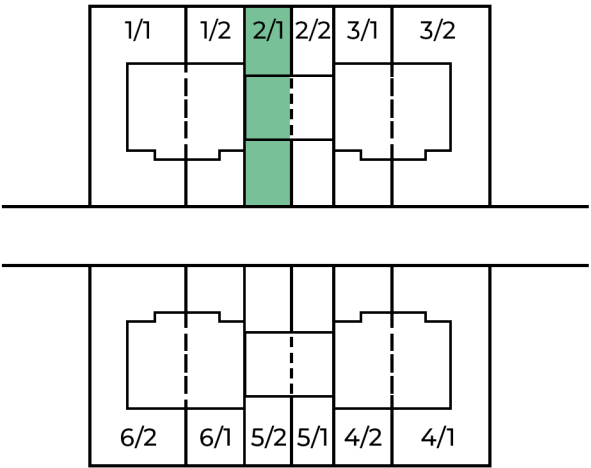

PARTER

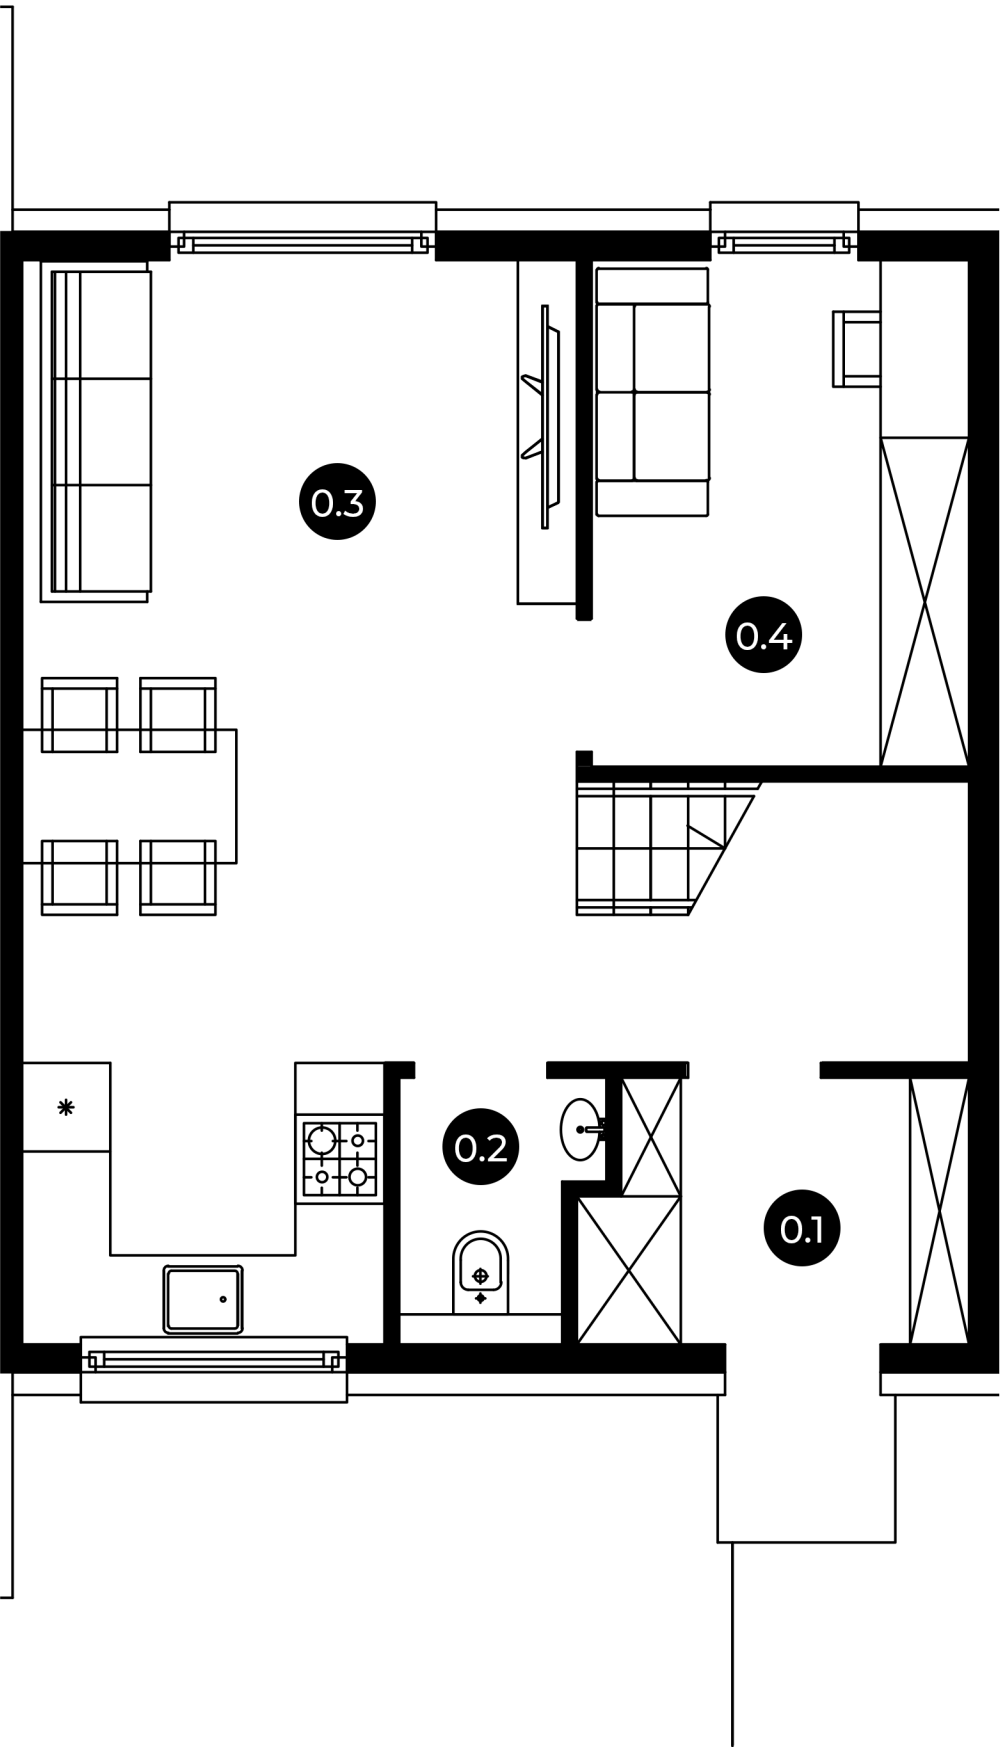

PIĘTRO

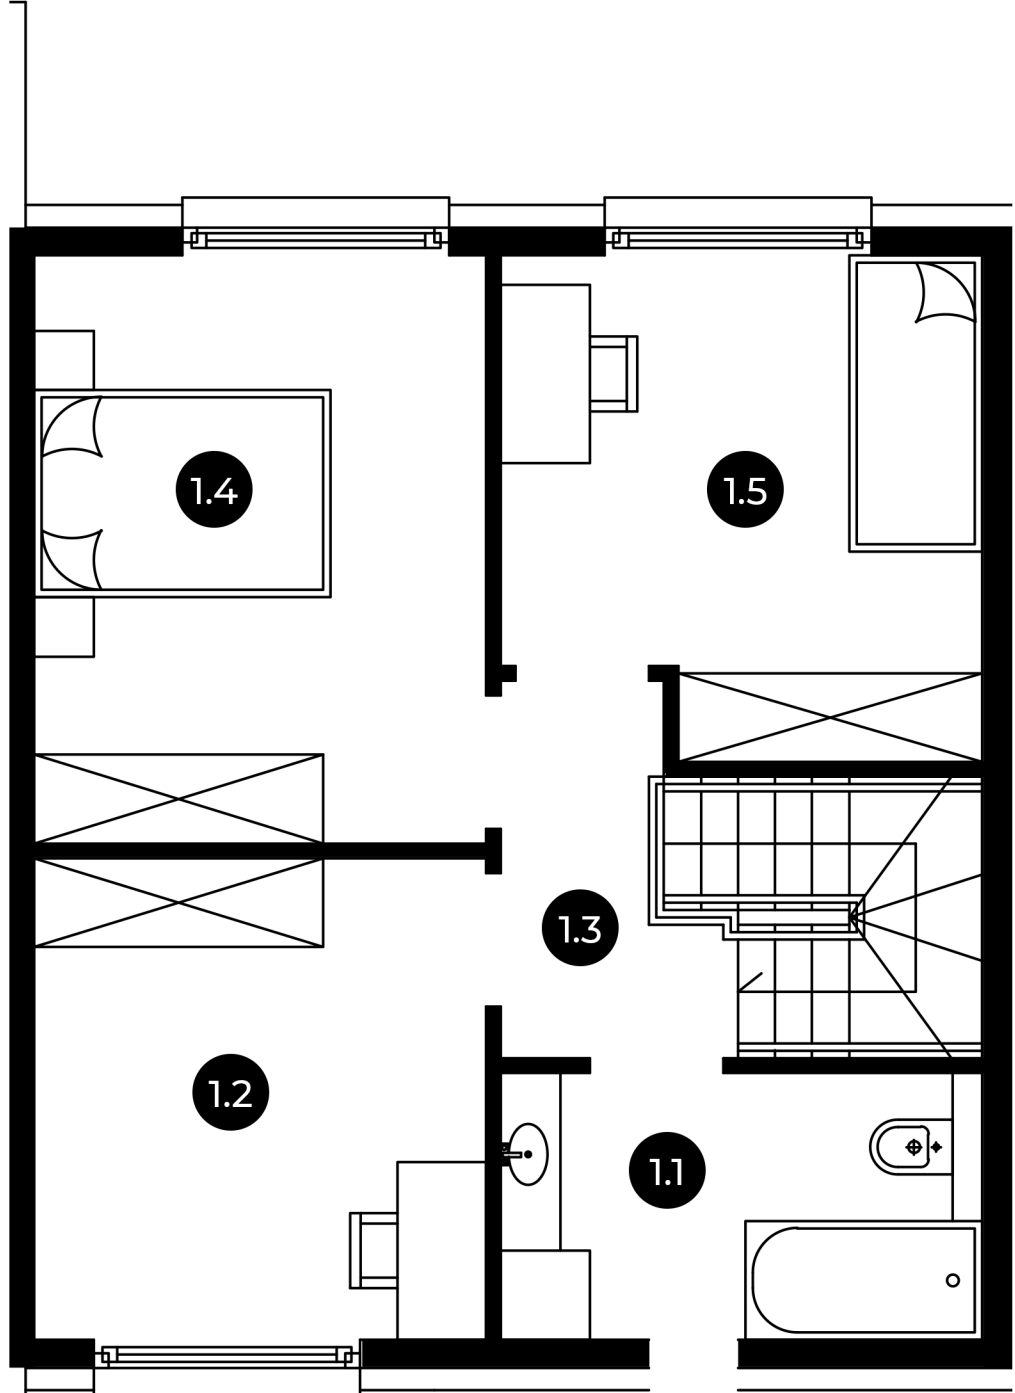

Przedstawiona oferta ma jedynie charakter informacyjny i nie stanowi oferty handlowej w rozumieniu art. 66 I Kodeksu Cywilnego. Docelowy pomiar powierzchni zostanie opracowany na podstawie inwentaryzacji powykonawczej zgodnie z normą PN-ISO 9836:2022-07. Przedstawione treści oferty: rysunki, wizualizacje, mapy, itp. mają wyłącznie charakter poglądowy i ich ostateczny kształt może ulec zmianie.