



BG DEVELOPMENT

Osiedle Głusków

# BUDYNEK 3 LOKAL 1

nr ewidencyjny działki: 603

## DANE KONTAKTOWE

+48 795 750 450

Kontakt@OsiedleGloskow.pl

### PARTER


|                           |                  |                      |
|---------------------------|------------------|----------------------|
| 0.1                       | Wiatrołap        | 4,18 m <sup>2</sup>  |
| 0.2                       | Hol              | 1,98 m <sup>2</sup>  |
| 0.3                       | WC               | 1,72 m <sup>2</sup>  |
| 0.4                       | Salon z kuchnią  | 26,05 m <sup>2</sup> |
| 0.5                       | Pom. Gospodarcze | 15,26 m <sup>2</sup> |
| Pow. użytkowa kondygnacji |                  | 49,19 m <sup>2</sup> |

### PIĘTRO


|                           |          |                      |
|---------------------------|----------|----------------------|
| 1.1                       | Pokój    | 6,12 m <sup>2</sup>  |
| 1.2                       | Hol      | 4,85 m <sup>2</sup>  |
| 1.3                       | Pokój    | 8,00 m <sup>2</sup>  |
| 1.4                       | Pokój    | 11,48 m <sup>2</sup> |
| 1.5                       | Łazienka | 5,05 m <sup>2</sup>  |
| 1.6                       | Pokój    | 9,87 m <sup>2</sup>  |
| Pow. użytkowa kondygnacji |          | 45,37 m <sup>2</sup> |

Pow. użytkowa mieszkania 94,56 m<sup>2</sup>

Powierzchnia działki 179 m<sup>2</sup>, w tym ogródek 82 m<sup>2</sup>.

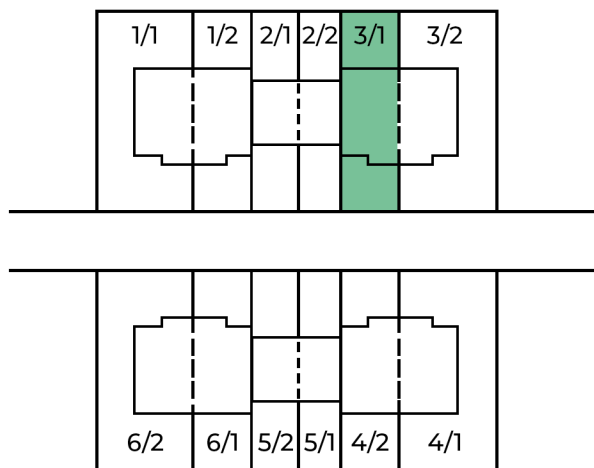

### PARTER

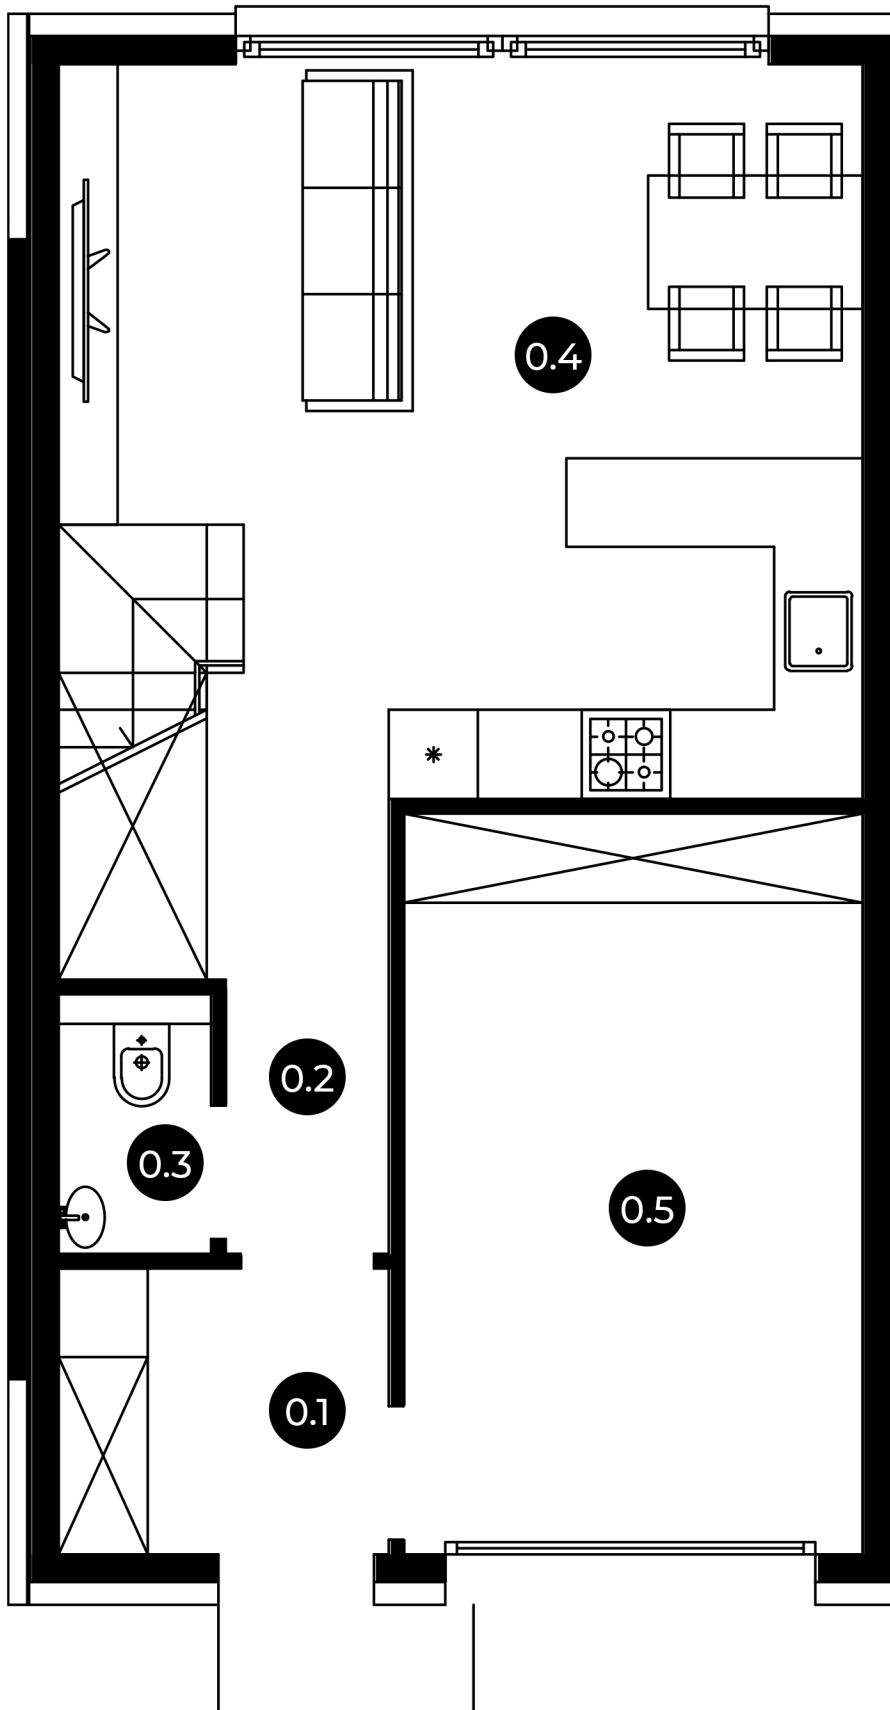

### PIĘTRO

