



BG DEVELOPMENT

Osiedle Głosków

BUDYNEK 4 LOKAL 2

nr ewidencyjny działki: 604

DANE KONTAKTOWE

+48 795 750 450

Kontakt@OsiedleGloskow.pl

PARTER


0.1	Wiatrołap	4,18 m ²
0.2	Hol	1,98 m ²
0.3	WC	1,72 m ²
0.4	Salon z kuchnią	26,05 m ²
0.5	Pom. Gospodarcze	15,26 m ²
Pow. użytkowa kondygnacji		49,19 m ²

PIĘTRO


1.1	Pokój	6,12 m ²
1.2	Hol	4,85 m ²
1.3	Pokój	8,00 m ²
1.4	Pokój	11,48 m ²
1.5	Łazienka	5,05 m ²
1.6	Pokój	9,87 m ²
Pow. użytkowa kondygnacji		45,37 m ²

Pow. użytkowa mieszkania 94,56 m²

Powierzchnia działki 179 m², w tym ogródek 82 m².

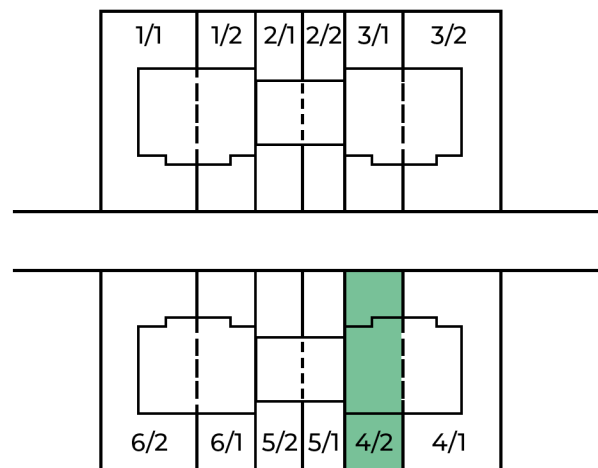

PARTER

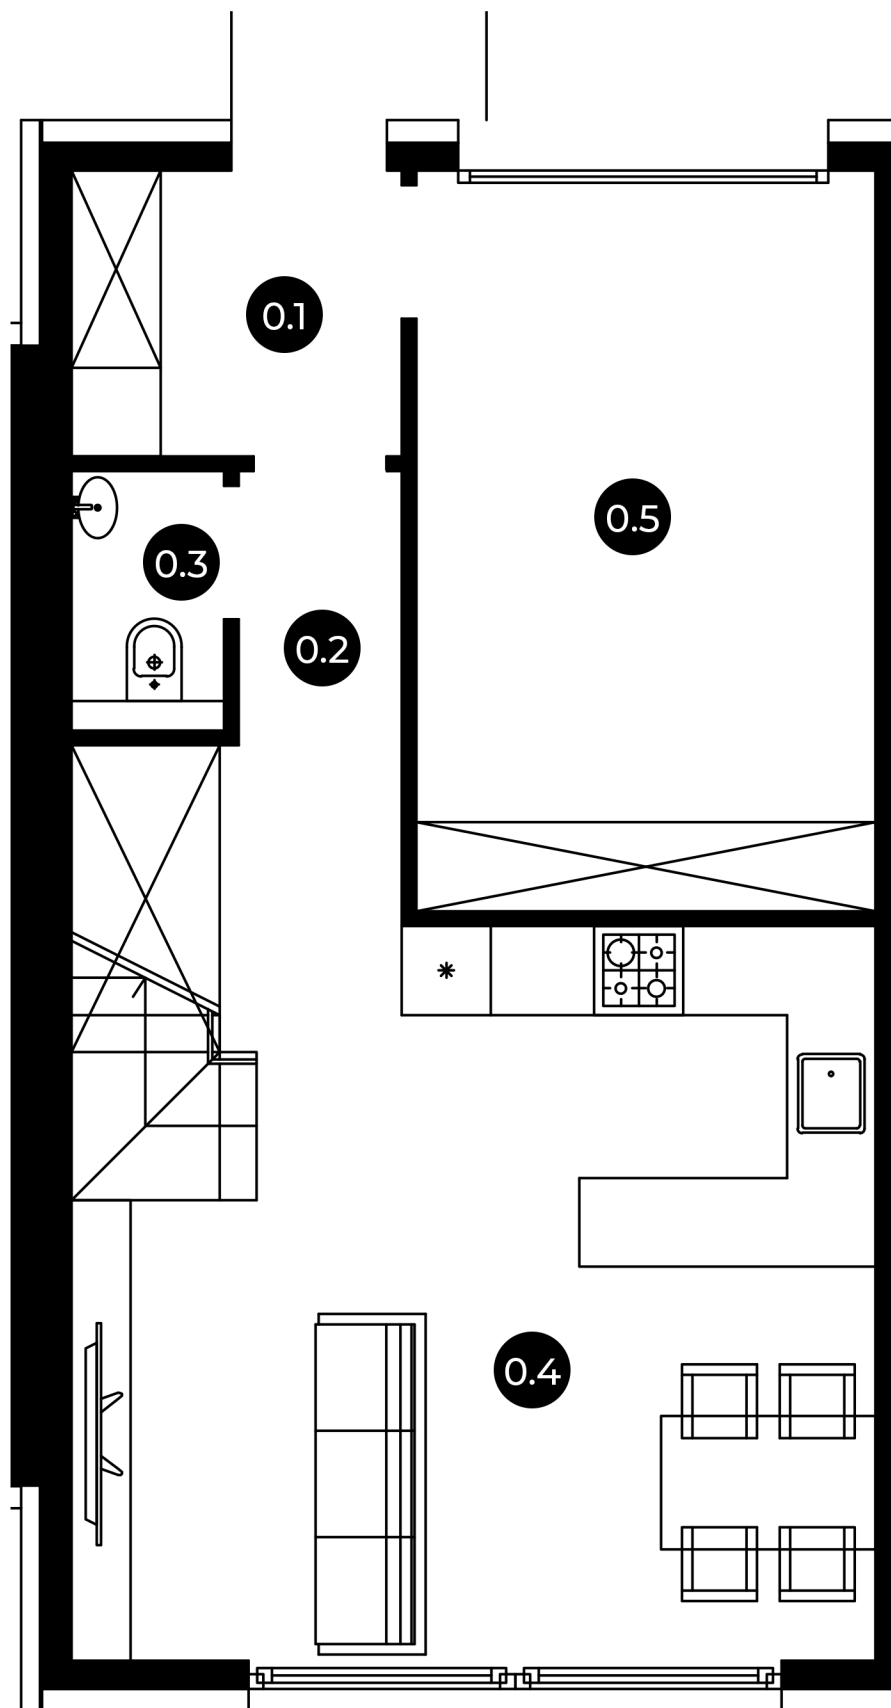

PIĘTRO

