



BG DEVELOPMENT

Osiedle Głosków

BUDYNEK 6 LOKAL 1

nr ewidencyjny działki: 606

DANE KONTAKTOWE

+48 795 750 450

Kontakt@OsiedleGloskow.pl

PARTER


0.1	Wiatrołap	4,18 m ²
0.2	Hol	1,98 m ²
0.3	WC	1,72 m ²
0.4	Salon z kuchnią	26,05 m ²
0.5	Pom. Gospodarcze	15,26 m ²
Pow. użytkowa kondygnacji		49,19 m ²

PIĘTRO


1.1	Pokój	6,12 m ²
1.2	Hol	4,85 m ²
1.3	Pokój	8,00 m ²
1.4	Pokój	11,48 m ²
1.5	Łazienka	5,05 m ²
1.6	Pokój	9,87 m ²
Pow. użytkowa kondygnacji		45,37 m ²

Pow. użytkowa mieszkania 94,56 m²


Powierzchnia działki 180 m², w tym ogródek 82 m².

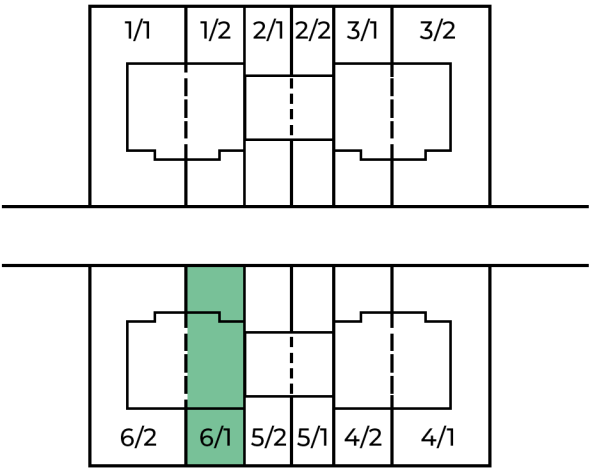

PARTER

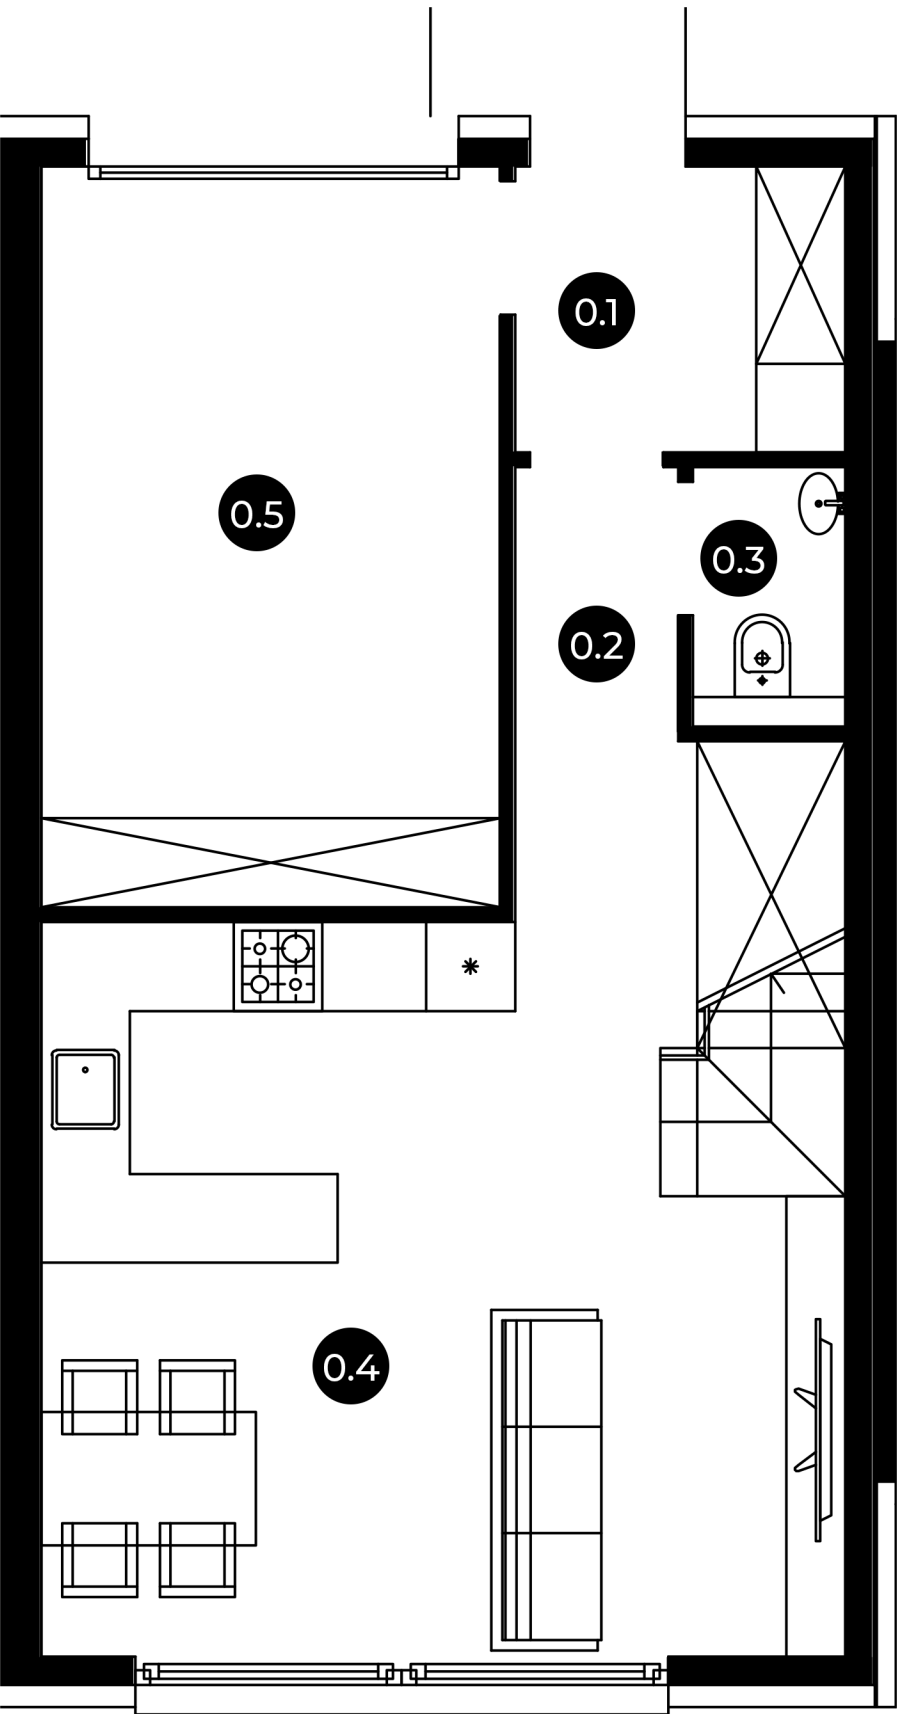

PIĘTRO

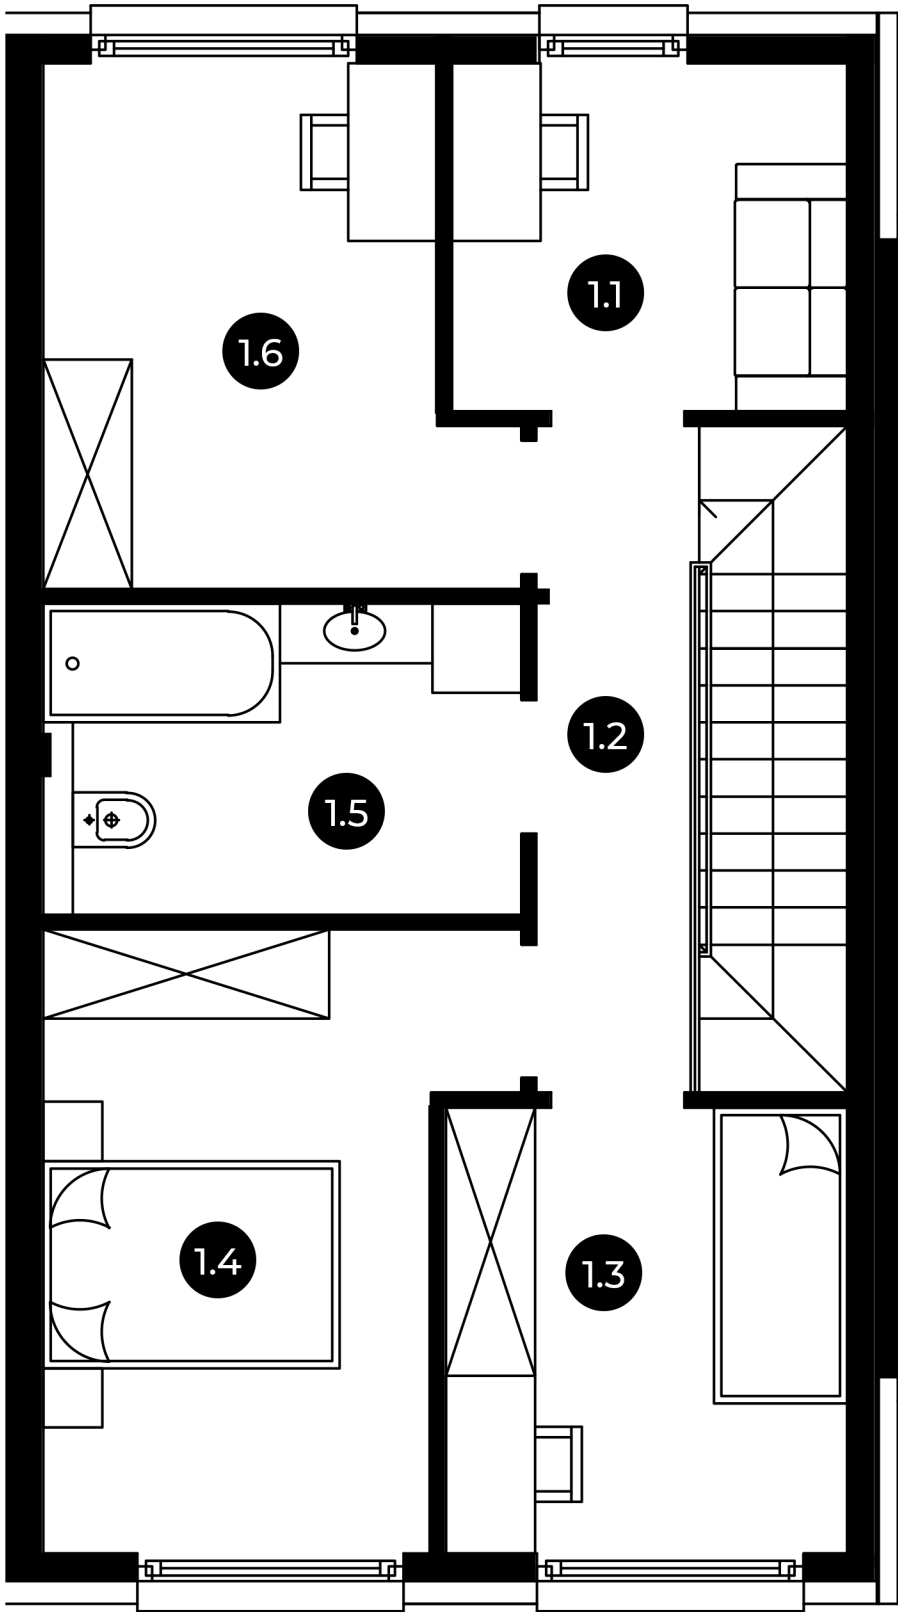

Przedstawiona oferta ma jedynie charakter informacyjny i nie stanowi oferty handlowej w rozumieniu art. 66 I Kodeksu Cywilnego. Docelowy pomiar powierzchni zostanie opracowany na podstawie inwentaryzacji powykonawczej zgodnie z normą PN-ISO 9836:2022-07. Przedstawione treści oferty: rysunki, wizualizacje, mapy, itp. mają wyłącznie charakter poglądowy i ich ostateczny kształt może ulec zmianie.