



BG

BG DEVELOPMENT

Osiedle Głosków

# BUDYNEK 6 LOKAL 2

nr ewidencyjny działki: 606

## DANE KONTAKTOWE



+48 795 750 450



Kontakt@OsiedleGloskow.pl

### PARTER


|                           |                  |                      |
|---------------------------|------------------|----------------------|
| 0.1                       | Wiatrołap        | 4,18 m <sup>2</sup>  |
| 0.2                       | Hol              | 1,98 m <sup>2</sup>  |
| 0.3                       | WC               | 1,72 m <sup>2</sup>  |
| 0.4                       | Salon z kuchnią  | 26,05 m <sup>2</sup> |
| 0.5                       | Pom. Gospodarcze | 15,26 m <sup>2</sup> |
| Pow. użytkowa kondygnacji |                  | 49,19 m <sup>2</sup> |

### PIĘTRO



|                           |          |                      |
|---------------------------|----------|----------------------|
| 1.1                       | Pokój    | 6,12 m <sup>2</sup>  |
| 1.2                       | Hol      | 4,85 m <sup>2</sup>  |
| 1.3                       | Pokój    | 8,00 m <sup>2</sup>  |
| 1.4                       | Pokój    | 11,48 m <sup>2</sup> |
| 1.5                       | Łazienka | 5,05 m <sup>2</sup>  |
| 1.6                       | Pokój    | 9,87 m <sup>2</sup>  |
| Pow. użytkowa kondygnacji |          | 45,37 m <sup>2</sup> |

Pow. użytkowa mieszkania 94,56 m<sup>2</sup>

Powierzchnia działki 333 m<sup>2</sup>, w tym ogródek 234 m<sup>2</sup>.

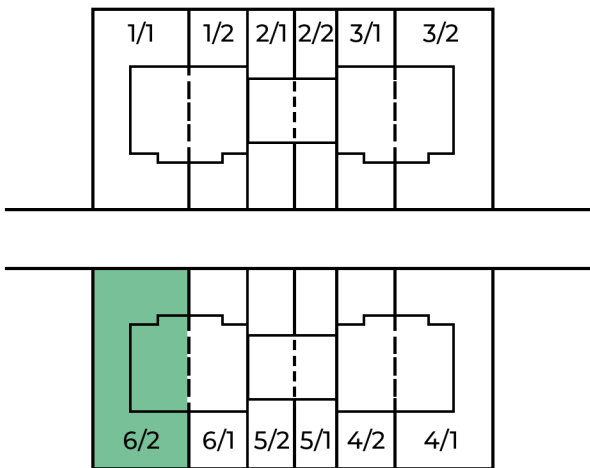

### PARTER

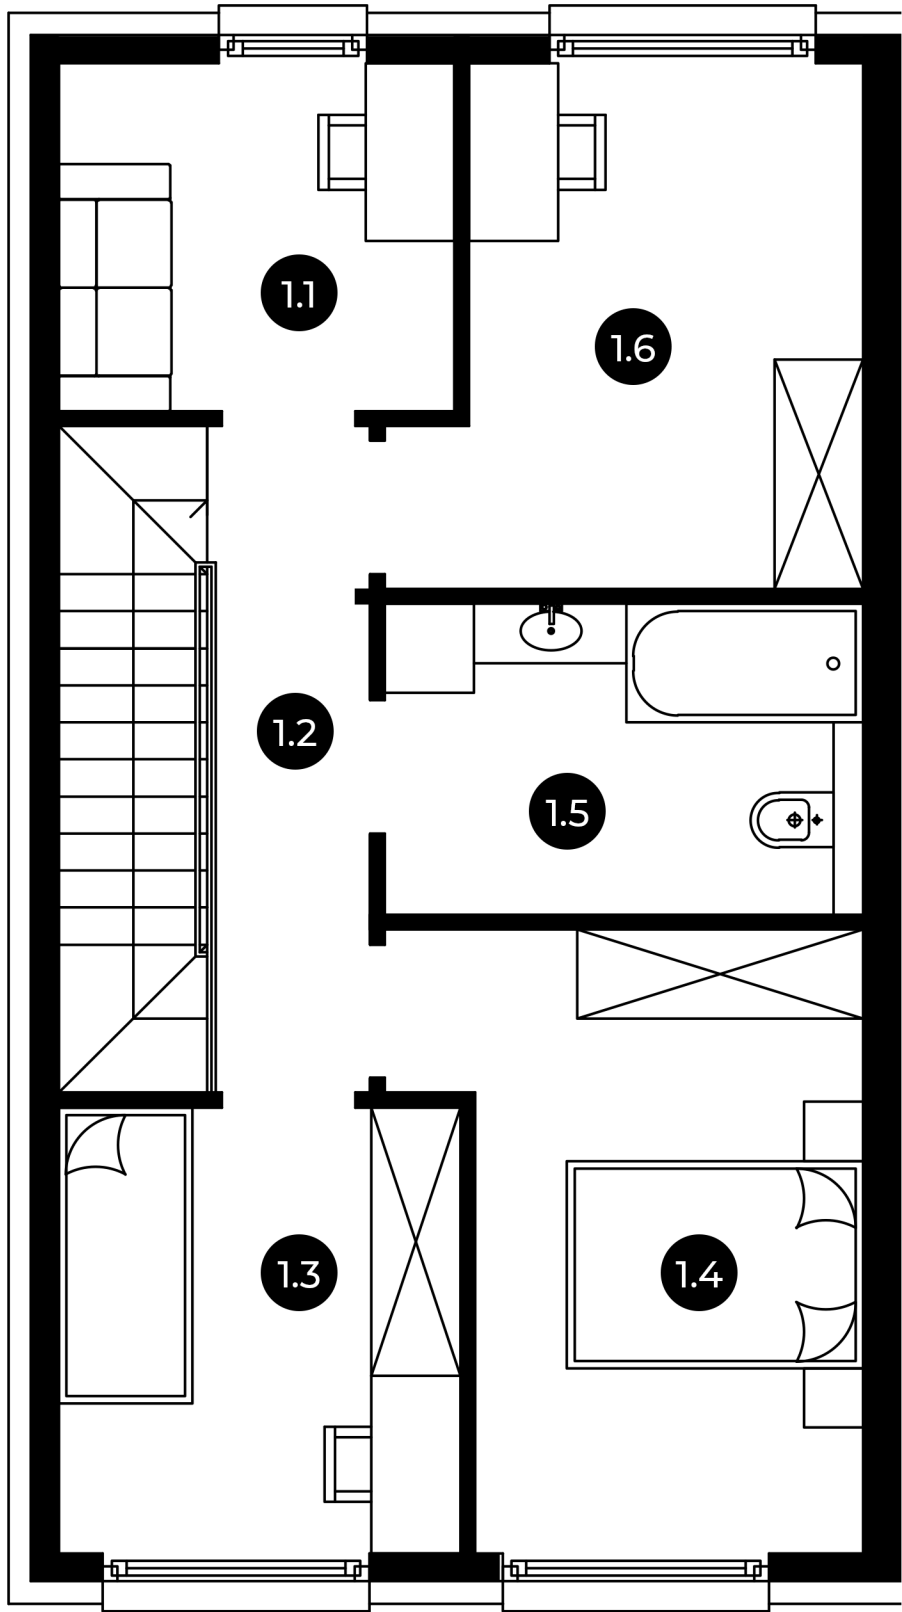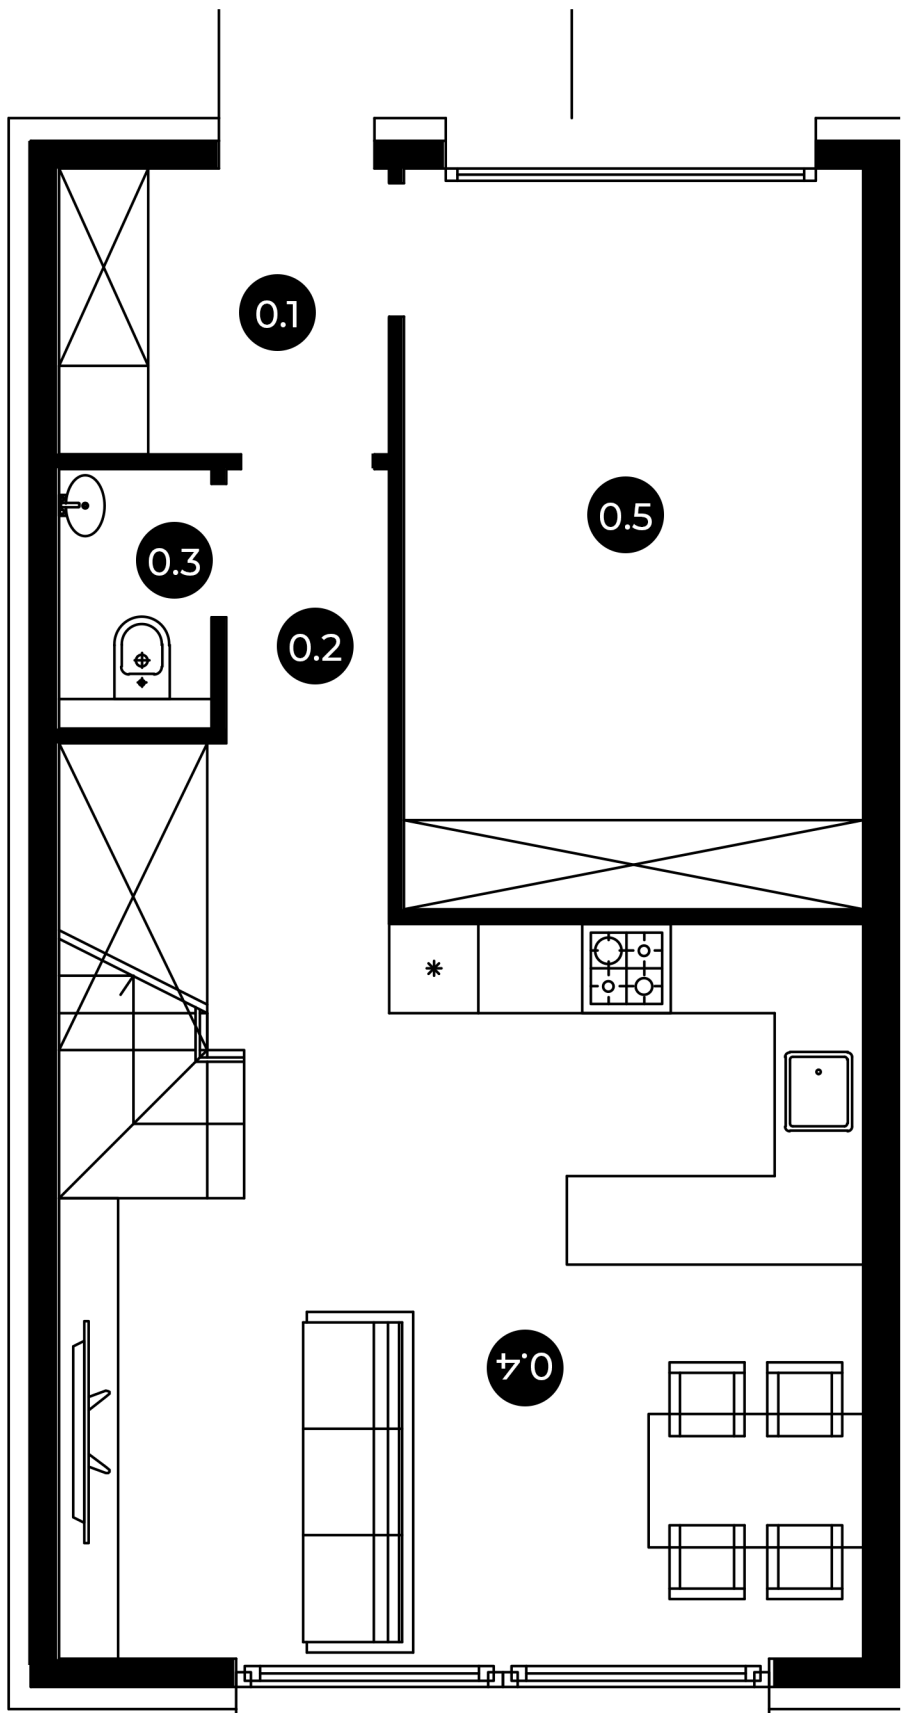

Przedstawiona oferta ma jedynie charakter informacyjny i nie stanowi oferty handlowej w rozumieniu art. 66 I Kodeksu Cywilnego. Docelowy pomiar powierzchni zostanie opracowany na podstawie inwentaryzacji powykonawczej zgodnie z normą PN-ISO 9836:2022-07. Przedstawione treści oferty: rysunki, wizualizacje, mapy, itp. mają wyłącznie charakter poglądowy i ich ostateczny kształt może ulec zmianie.