



BG DEVELOPMENT

# Osiedle Głusków

## BUDYNEK 1 LOKAL 2

nr ewidencyjny działki: 141/107

### DANE KONTAKTOWE

+48 795 750 450

Kontakt@OsiedleGloskow.pl

### PARTER


0.1	Wiatrołap	3,36 m <sup>2</sup>
0.2	WC	2,92 m <sup>2</sup>
0.3	Hol	2,87 m <sup>2</sup>
0.4	Salon z kuchnią	26,84 m <sup>2</sup>
0.5	Pom. Gospodarcze	15,36 m <sup>2</sup>
<b>Pow. użytkowa kondygnacji</b>		<b>51,35 m<sup>2</sup></b>

### PIĘTRO


1.1	Gabinet	6,38 m <sup>2</sup>
1.2	Hol	5,50 m <sup>2</sup>
1.3	Pokój	7,66 m <sup>2</sup>
1.4	Pokój	11,17 m <sup>2</sup>
1.5	Łazienka	8,54 m <sup>2</sup>
1.6	Gabinet	9,60 m <sup>2</sup>
<b>Pow. użytkowa kondygnacji</b>		<b>48,85 m<sup>2</sup></b>

**Pow. użytkowa mieszkania 100,20 m<sup>2</sup>**

**Powierzchnia działki 309 m<sup>2</sup>, w tym ogródek 200 m<sup>2</sup>.**

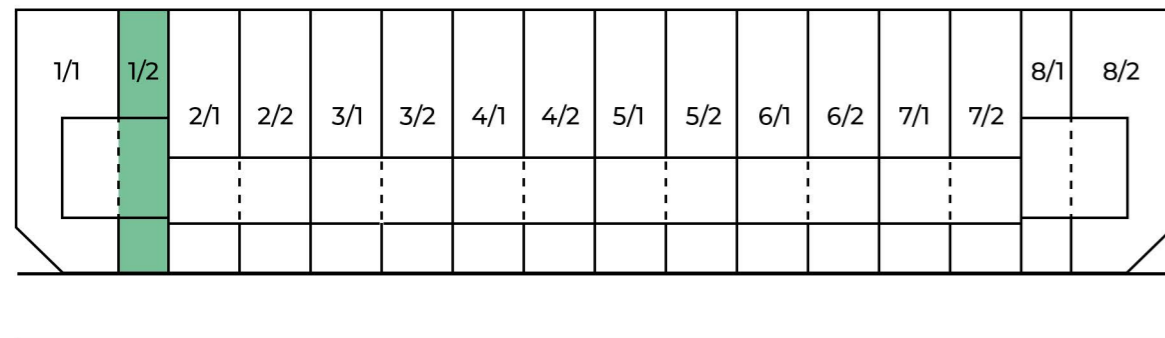

### PARTER

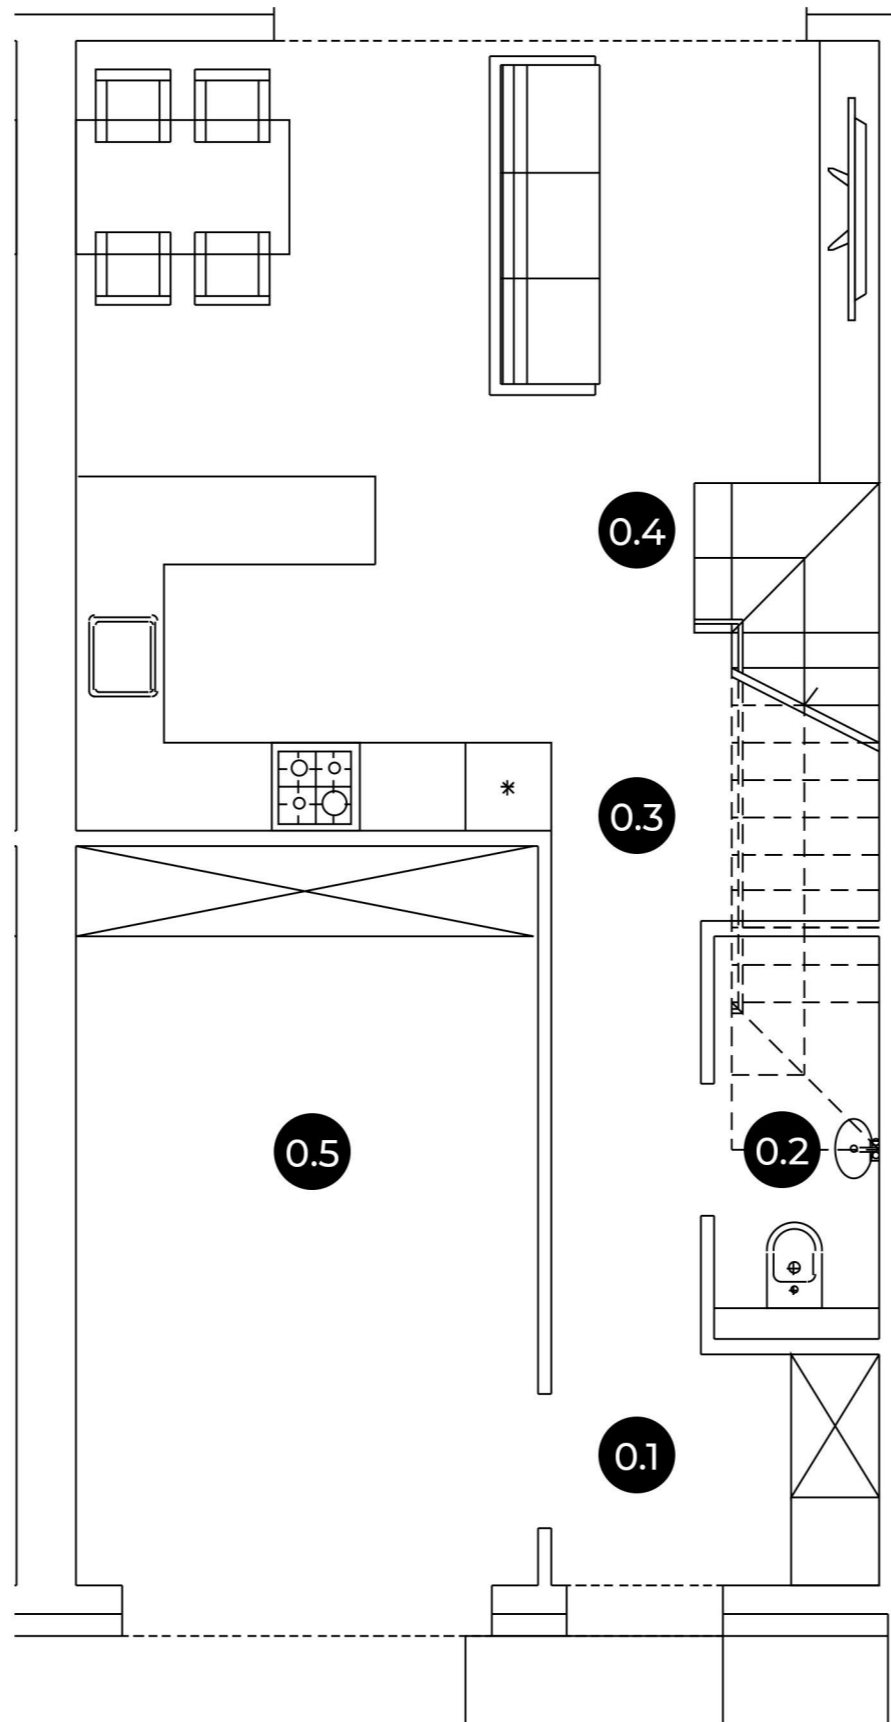

### PIĘTRO

