



BG DEVELOPMENT

Osiedle Głusków

BUDYNEK 6 LOKAL 1

nr ewidencyjny działki: 141/110

DANE KONTAKTOWE



+48 795 750 450



Kontakt@OsiedleGloskow.pl

PARTER


0.1	Wiatrołap	2,90 m ²
0.2	WC	3,20 m ²
0.3	Salon z kuchnią	45,63 m ²
0.4	Pom. Gospodarcze	15,56 m ²
0.5	Gabinet	8,03 m ²
Pow. użytkowa kondygnacji		75,32 m ²

PIĘTRO


1.1	Pokój	18,27 m ²
1.2	Pralnia	2,46 m ²
1.3	Pokój	17,49 m ²
1.4	Pokój	11,54 m ²
1.5	Łazienka	5,05 m ²
1.6	Pokój	6,04 m ²
1.7	Pokój	12,34 m ²
Pow. użytkowa kondygnacji		73,19 m ²

Pow. użytkowa mieszkania 148,51 m²


Powierzchnia działki 355 m², w tym ogródek 217,77 m².

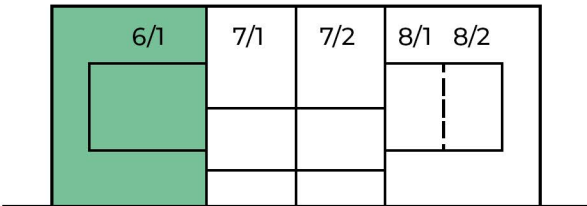

PARTER

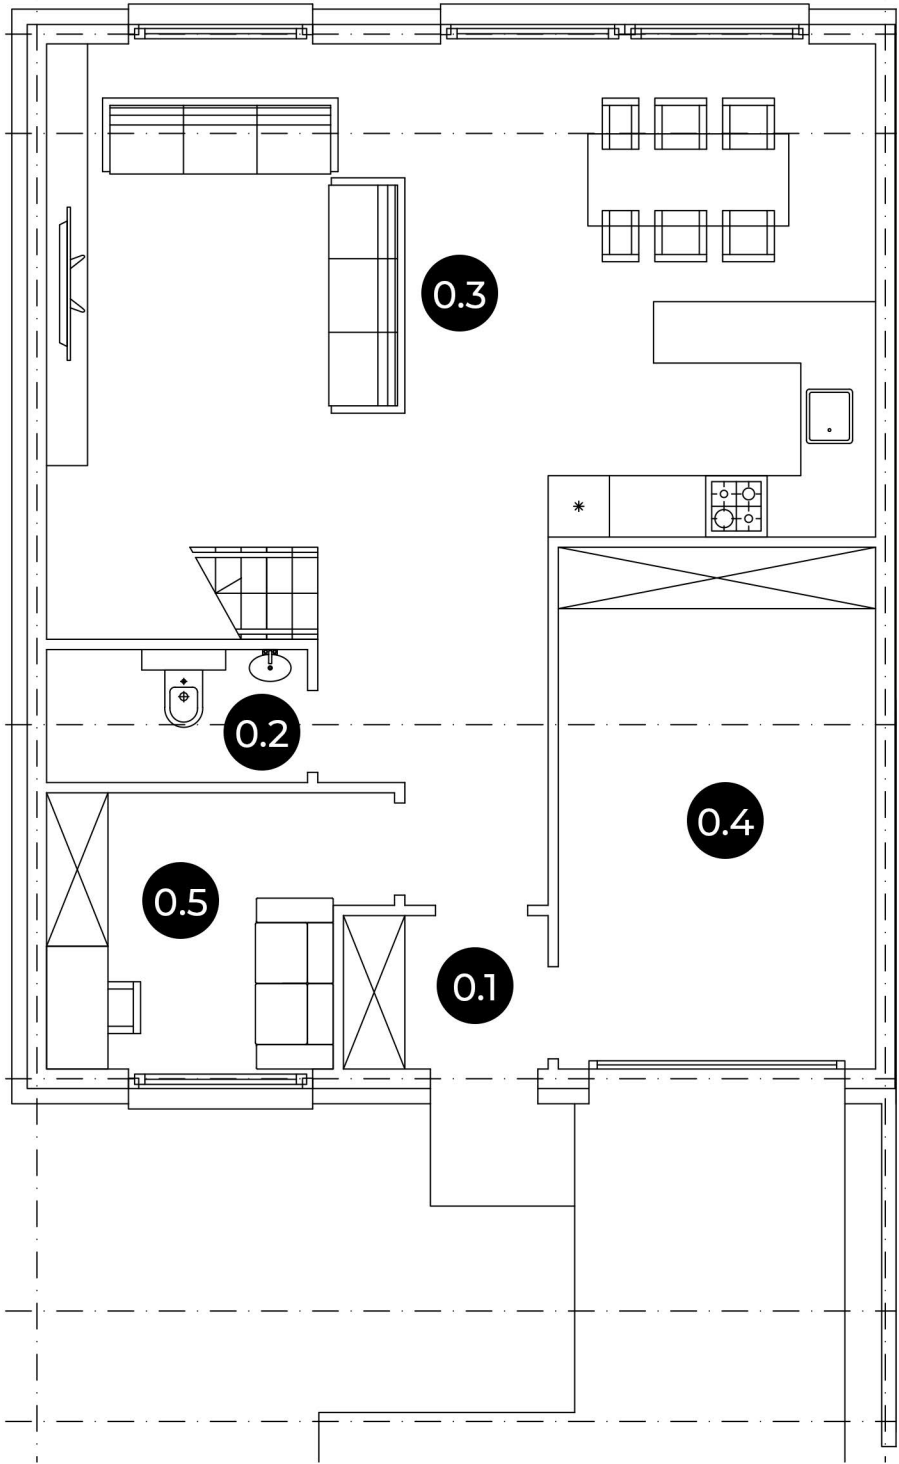

PIĘTRO

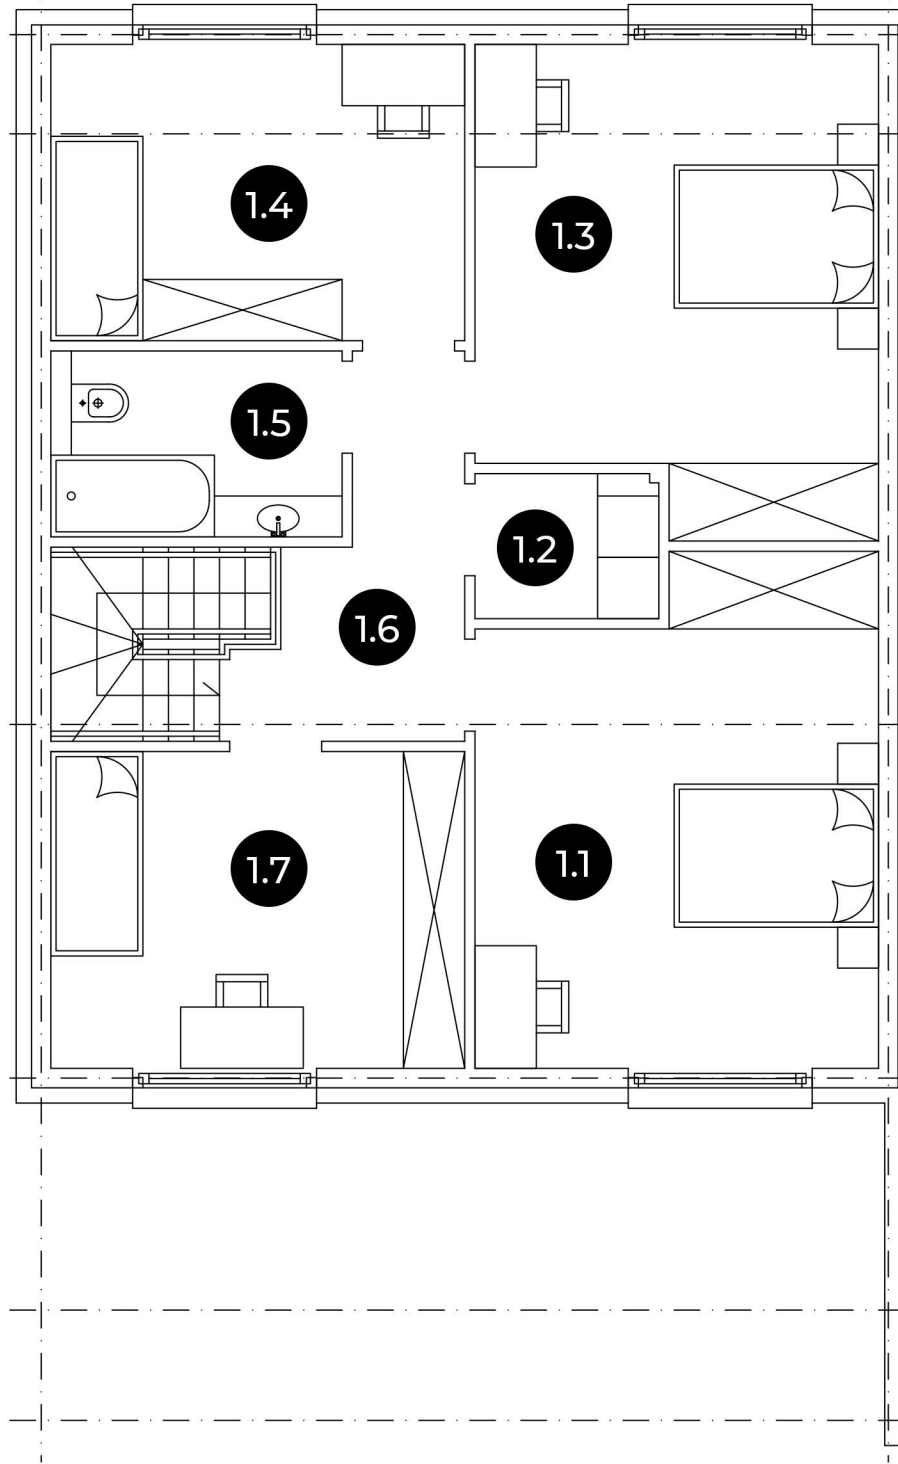

Przedstawiona oferta ma jedynie charakter informacyjny i nie stanowi oferty handlowej w rozumieniu art. 66 I Kodeksu Cywilnego. Docelowy pomiar powierzchni zostanie opracowany na podstawie inwentaryzacji powykonawczej zgodnie z normą PN-ISO 9836:2022-07. Przedstawione treści oferty: rysunki, wizualizacje, mapy, itp. mają wyłącznie charakter poglądowy i ich ostateczny kształt może ulec zmianie.