



BG DEVELOPMENT

Osiedle Głusków

BUDYNEK 4 LOKAL 1

nr ewidencyjny działki: 141/121

DANE KONTAKTOWE



+48 795 750 450



Kontakt@OsiedleGloskow.pl

PARTER


0.1	Wiatrołap	3,87 m ²
0.2	WC	3,02 m ²
0.3	Salon z kuchnią	31,00 m ²
0.4	Gabinet	8,61 m ²
Pow. użytkowa kondygnacji		46,50 m ²

PIĘTRO


1.1	Pokój	7,43 m ²
1.2	Hol	4,78 m ²
1.3	Pokój	13,46 m ²
1.4	Łazienka	5,11 m ²
1.5	Pralnia	3,47 m ²
1.6	Pokój	9,94 m ²
Pow. użytkowa kondygnacji		44,19 m ²

Pow. użytkowa mieszkania 90,69 m²


Powierzchnia działki 296,84 m²,
w tym ogródek 179,59 m².

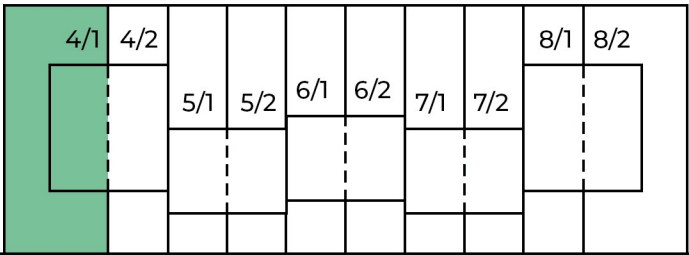

PARTER

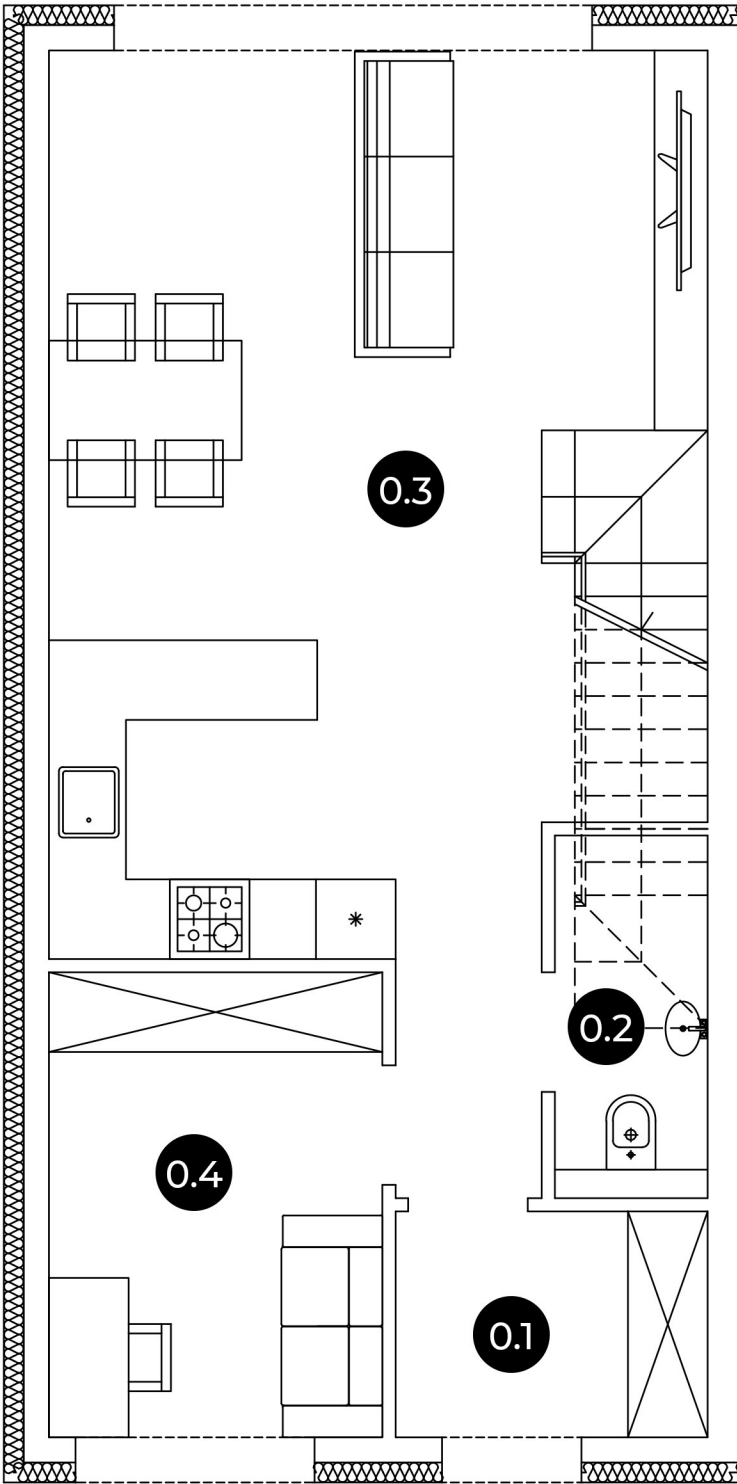

PIĘTRO

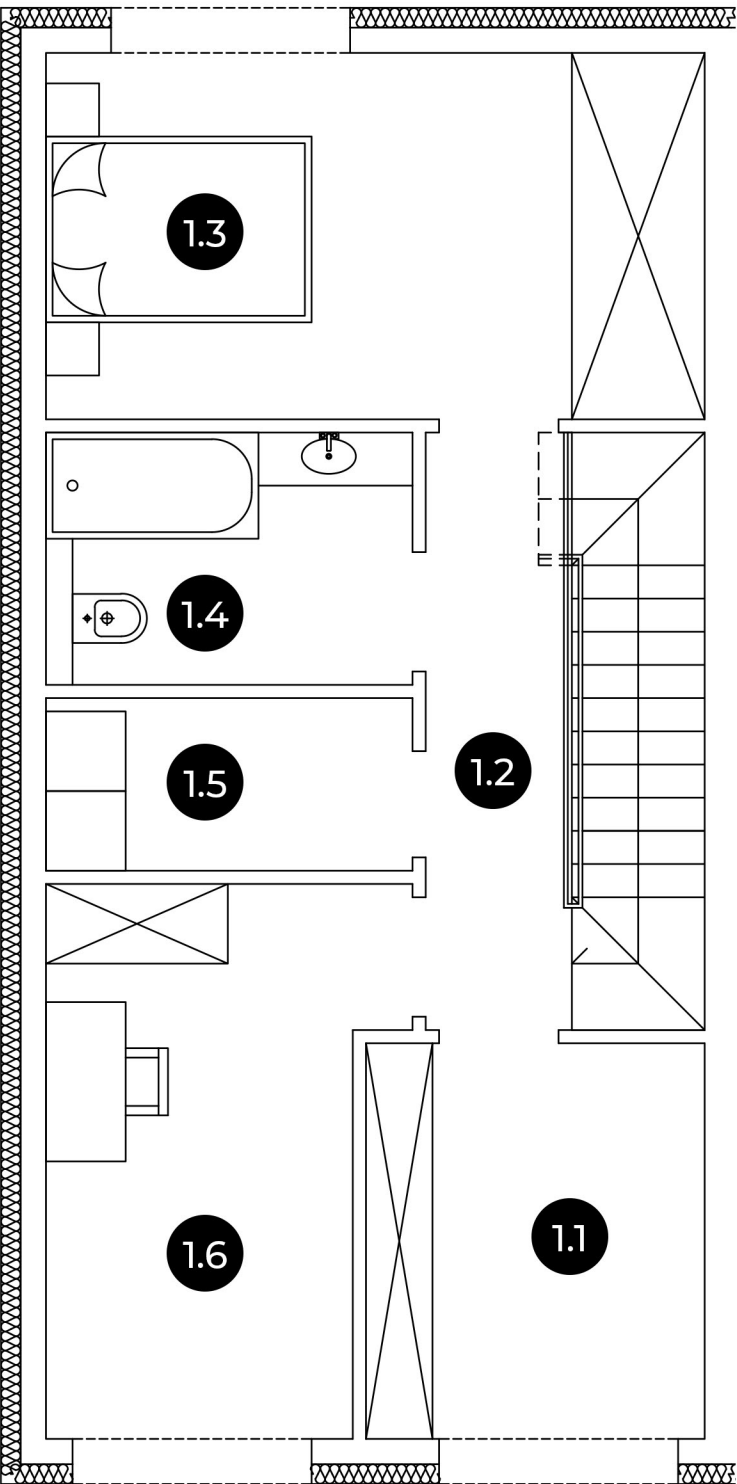

Przedstawiona oferta ma jedynie charakter informacyjny i nie stanowi oferty handlowej w rozumieniu art. 66 I Kodeksu Cywilnego. Docelowy pomiar powierzchni zostanie opracowany na podstawie inwentaryzacji powykonawczej zgodnie z normą PN-ISO 9836:2022-07. Przedstawione treści oferty: rysunki, wizualizacje, mapy, itp. mają wyłącznie charakter poglądowy i ich ostateczny kształt może ulec zmianie.